




PARAÍSO

De las Joyas

Tu Nuevo Hogar... en Tu Paraíso Ideal

UBICACIÓN DEL DESARROLLO

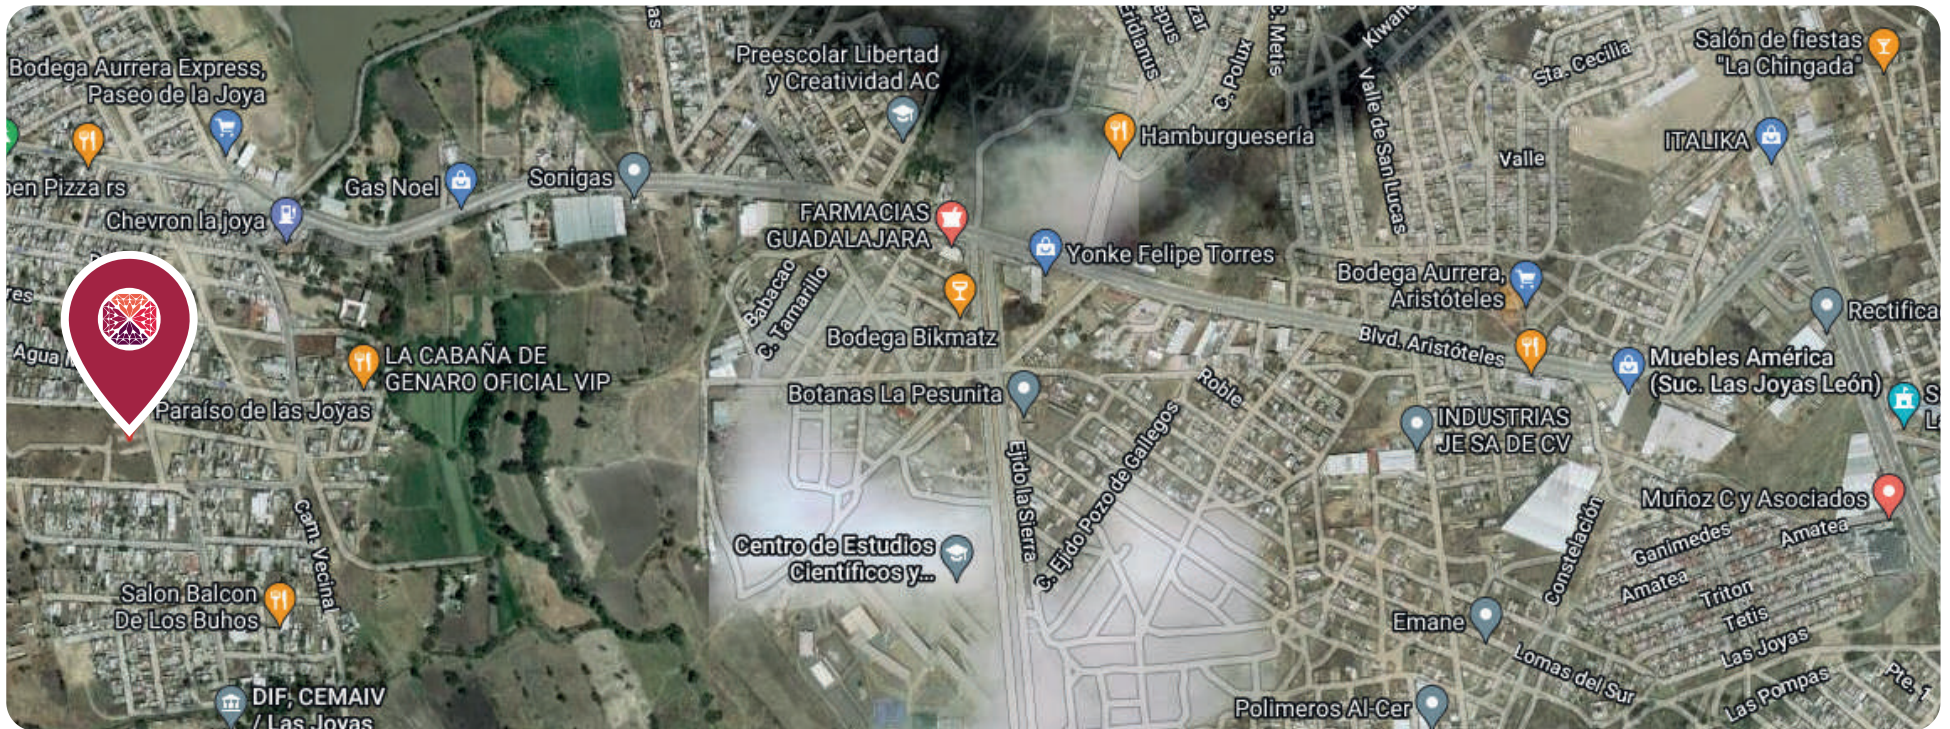

**BALCÓN DE LOS FAISANES ESQ. PASEOS DE LA JOYA
A 2 MIN. DEL BLVD. ARISTÓTELES**
Paraíso de las Joyas

CONSTRUCCIÓN 47.7 M2:




PLANTA ARQUITECTONICA

- COCINA
- PATIO DE SERVICIO
- BAÑO COMPLETO
- 2 RECÁMARAS
- SALA
- COMEDOR

- ▣ PELICULA REFLEJANTE RAYOS UV EN LAS VENTANAS DE LA FACHADA
- ▣ TINACO DE 1,100 LTS
- ▣ CISTERNA DE 1,000 LTS

- ▣ CALENTADOR DE PASO
- ▣ TENEDERO EN ÁREA DE LAVADO
- ▣ BOMBA DE 1HP
- ▣ PISO CERÁMICO

MODELO DEPA RUBÍ INTERIORES

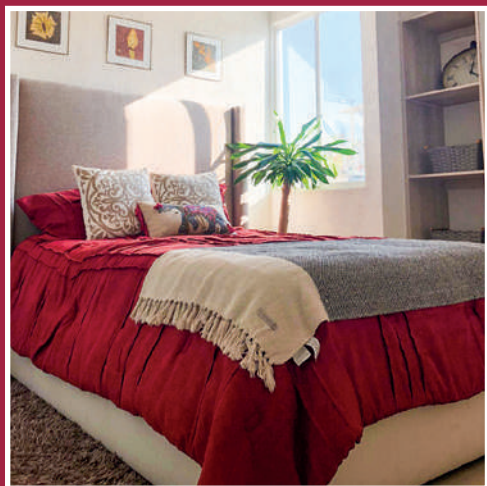



VIGILANCIA 24/7



HUERTO Y COMPOSTA



EJERCITADORES

AMENIDADES



*CANCHA DEPORTIVA Y AULA
DE USOS MÚLTIPLES*



PARAÍSO
De las Joyas



ACCESO CONTROLADO



CALLES DE CONCRETO



PARQUE PARA MASCOTAS



JUEGOS INFANTILES

DESCUBRE LOS BENEFICIOS DE COMPRAR TU NUEVO HOGAR EN



**ACABADOS
DE CALIDAD**



**INSTALACIÓN DE LUZ
Y TELEFONÍA OCULTA**




**CONVIVENCIA
ORGANIZACIÓN VECINAL**



**REGLAMENTO
INTERNO**



**BARRA INFANTIL
Y VECINAL**

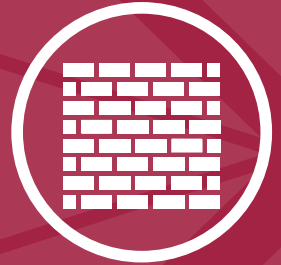

BARDA PERIMETRAL



**HIPOTECA
CON SERVICIO**



**EXCELENTE
UBICACIÓN**



**VIGILANCIA Y
ACCESO CONTROLADO**



**HUERTO Y
ÁREAS VERDES**



CANCHA DEPORTIVA

DOĞRUYLA YENİ



